



CORTE BB  
ESC. 1/50

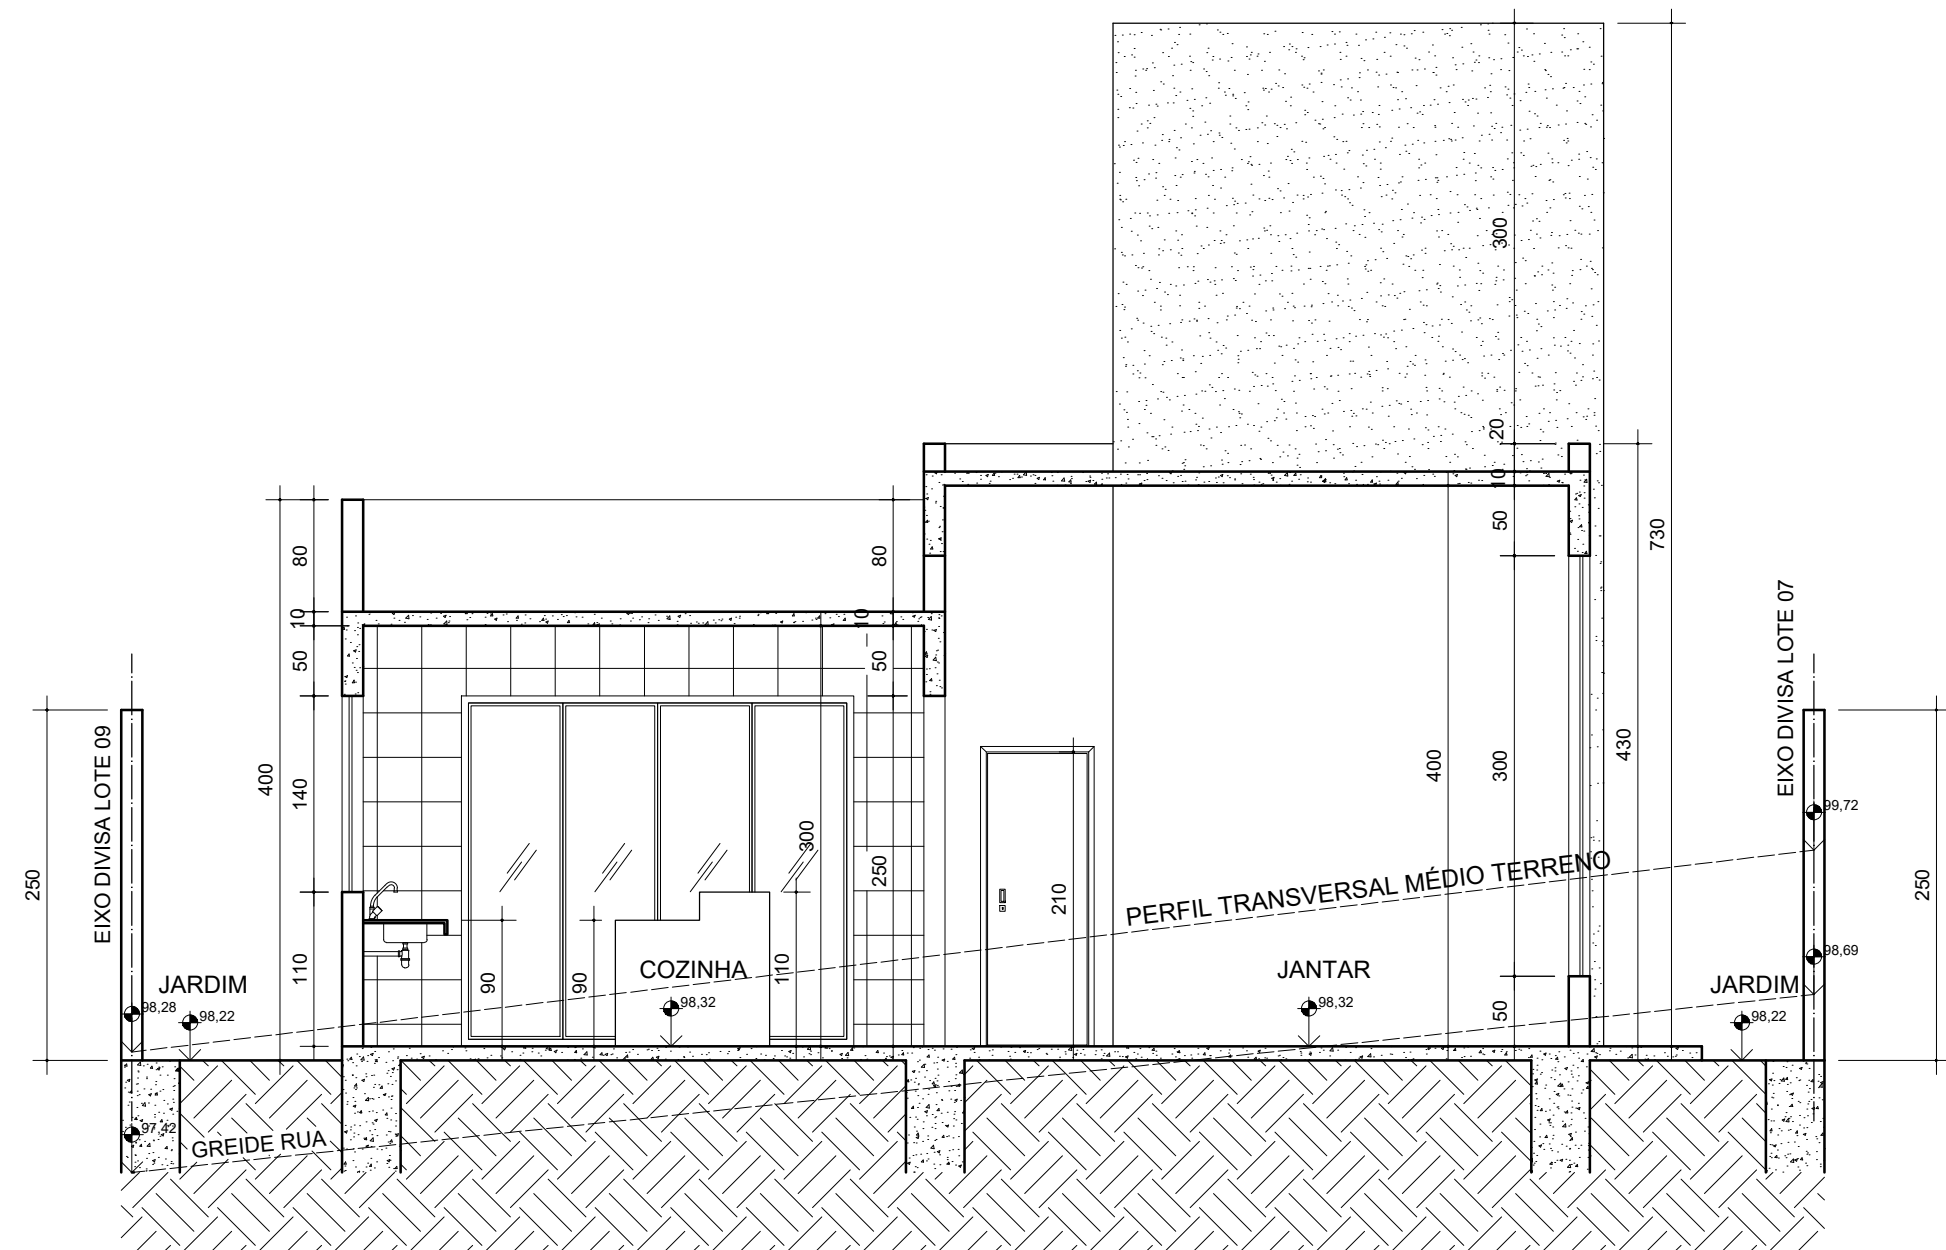

CORTE AA  
ESC. 1/50

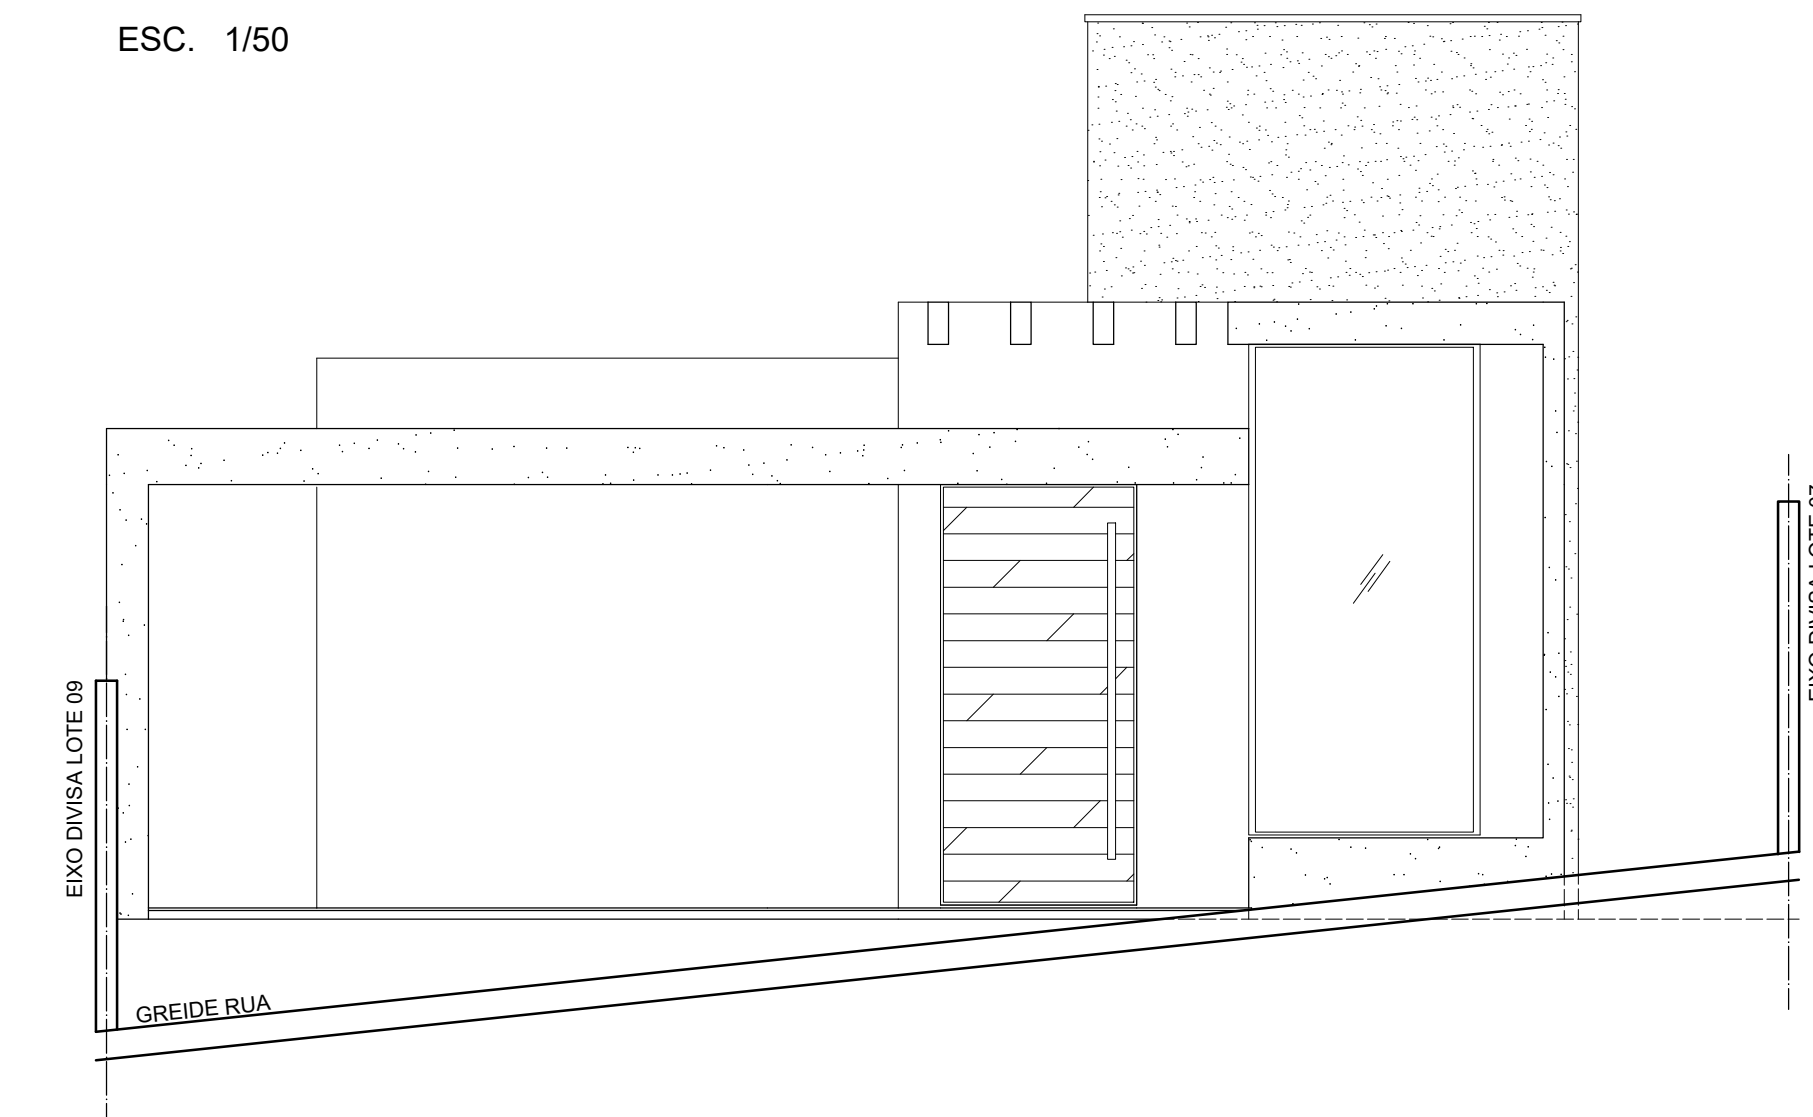

FACHADA FRONTAL  
ESC. 1/50  
ALAMEDA IBUIA



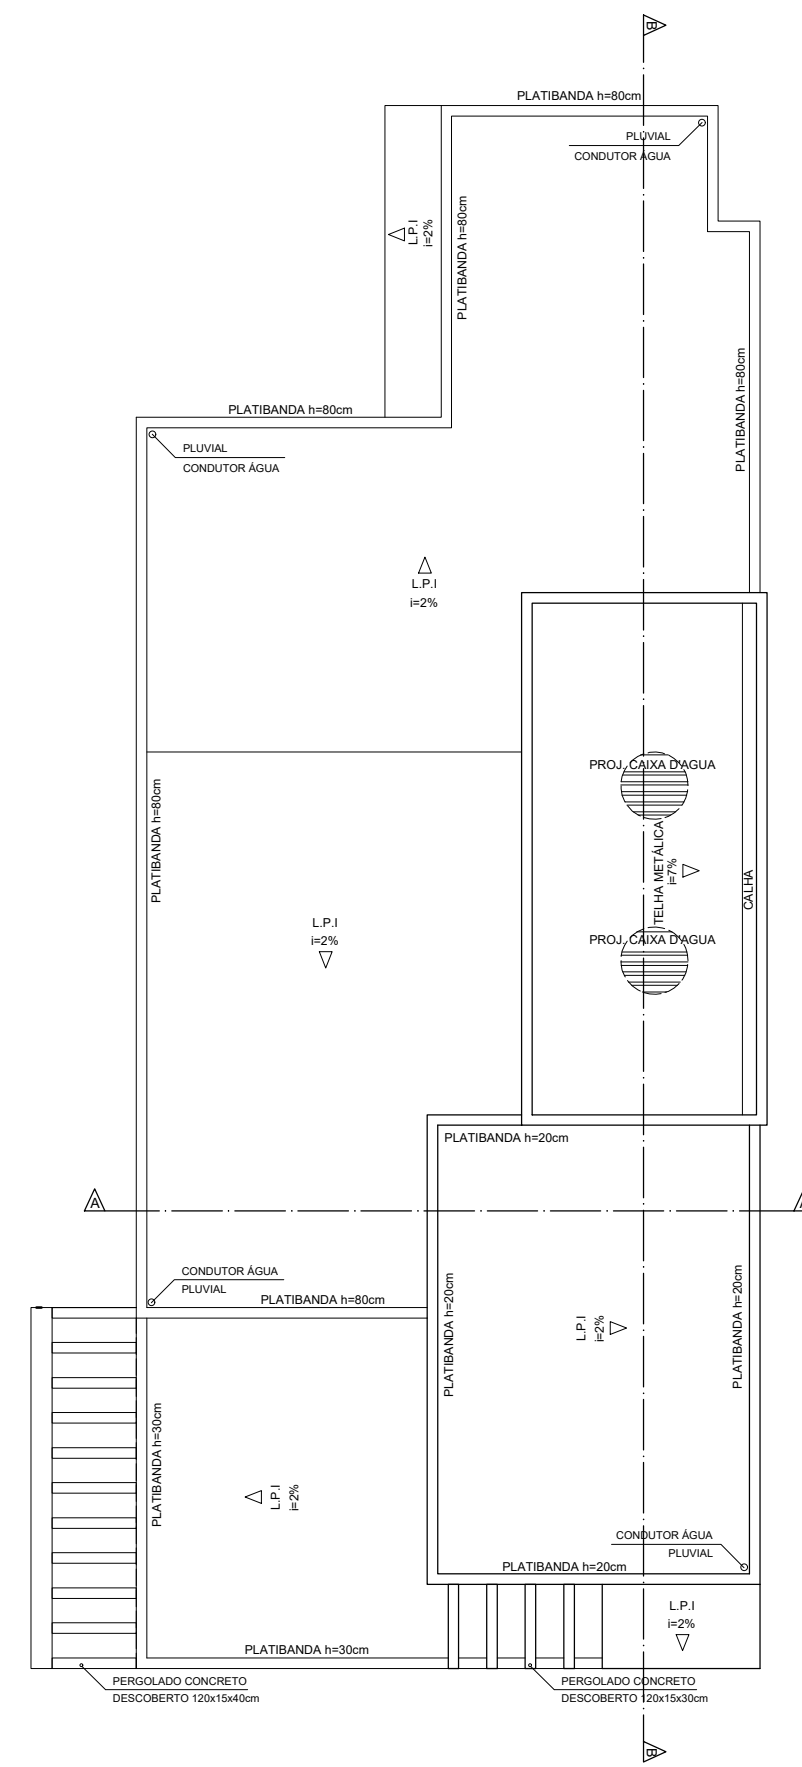


DIAGRAMA COBERTURA  
ESC. 1/100

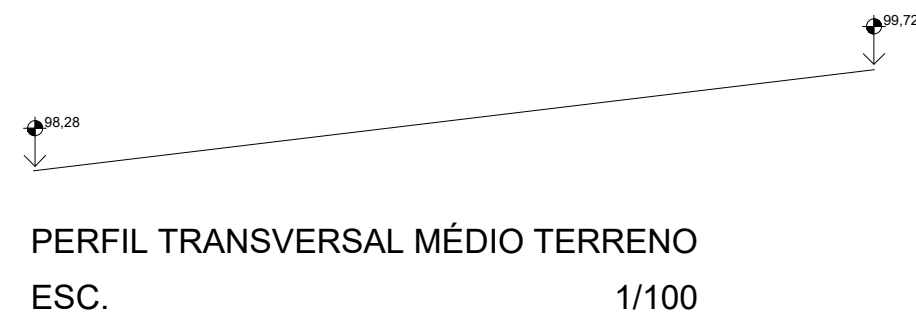

PERFIL TRANSVERSAL MÉDIO TERRENO  
ESC. 1/100

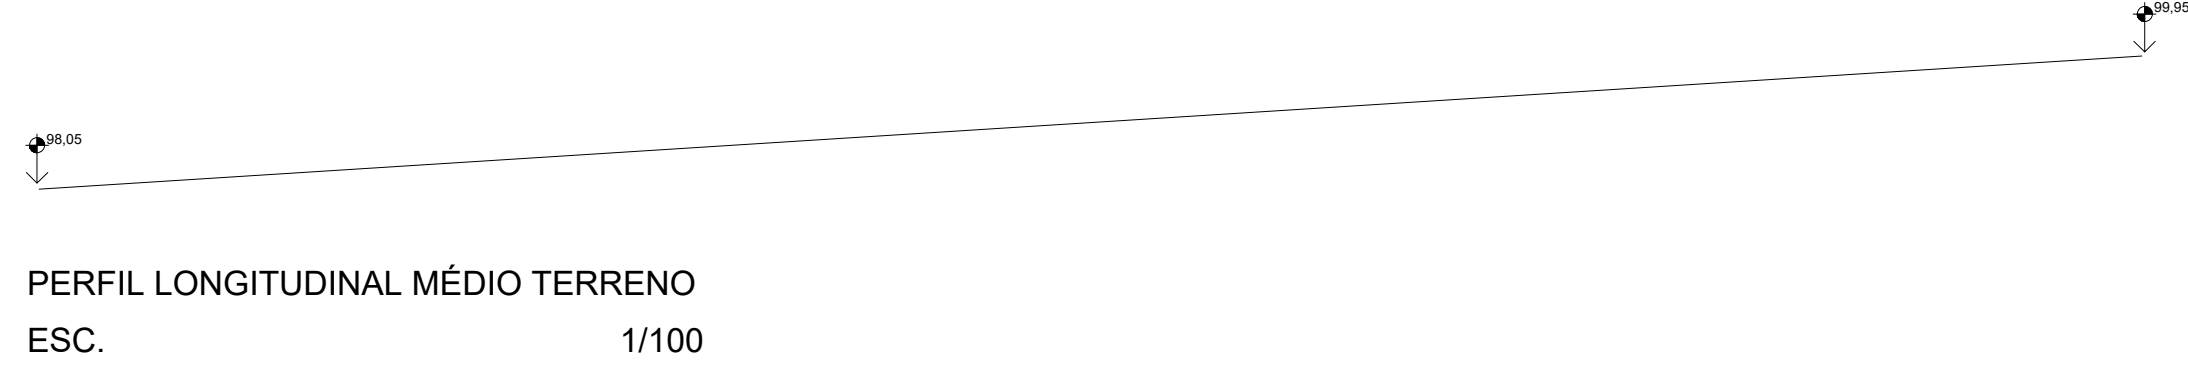

PERFIL LONGITUDINAL MÉDIO TERRENO  
ESC. 1/100

PARA USO DA ASSOCIAÇÃO RESIDENCIAL ROSA DOS VENTOS				
PARA USO DA PREFEITURA MUNICIPAL DE VESPASIANO / MG		NÚMERO DO PROCESSO		
		OBS.:		
PARA USO DO REQUERENTE	PROJETO	RESPONSÁVEL TÉCNICO DANIEL HENRIQUE DE SOUSA LARA		
		PROPRIETÁRIO (s) EMIR BIRRO DE CASTRO		
		DETALHE PROJETO ARQUITETÔNICO		
		TÍTULO APROVAÇÃO INICIAL		
		USO RESIDENCIAL UNIFAMILIAR		
		LOTE 08	QUADRA 15	BAIRRO RESIDENCIAL ROSA DOS VENTOS
		DATA MAIO / 2021		
		FOLHA 02/02		ARQ