




PLANTA TÉRREO  
ESC. 1/50  
ÁREA = 179,53m²

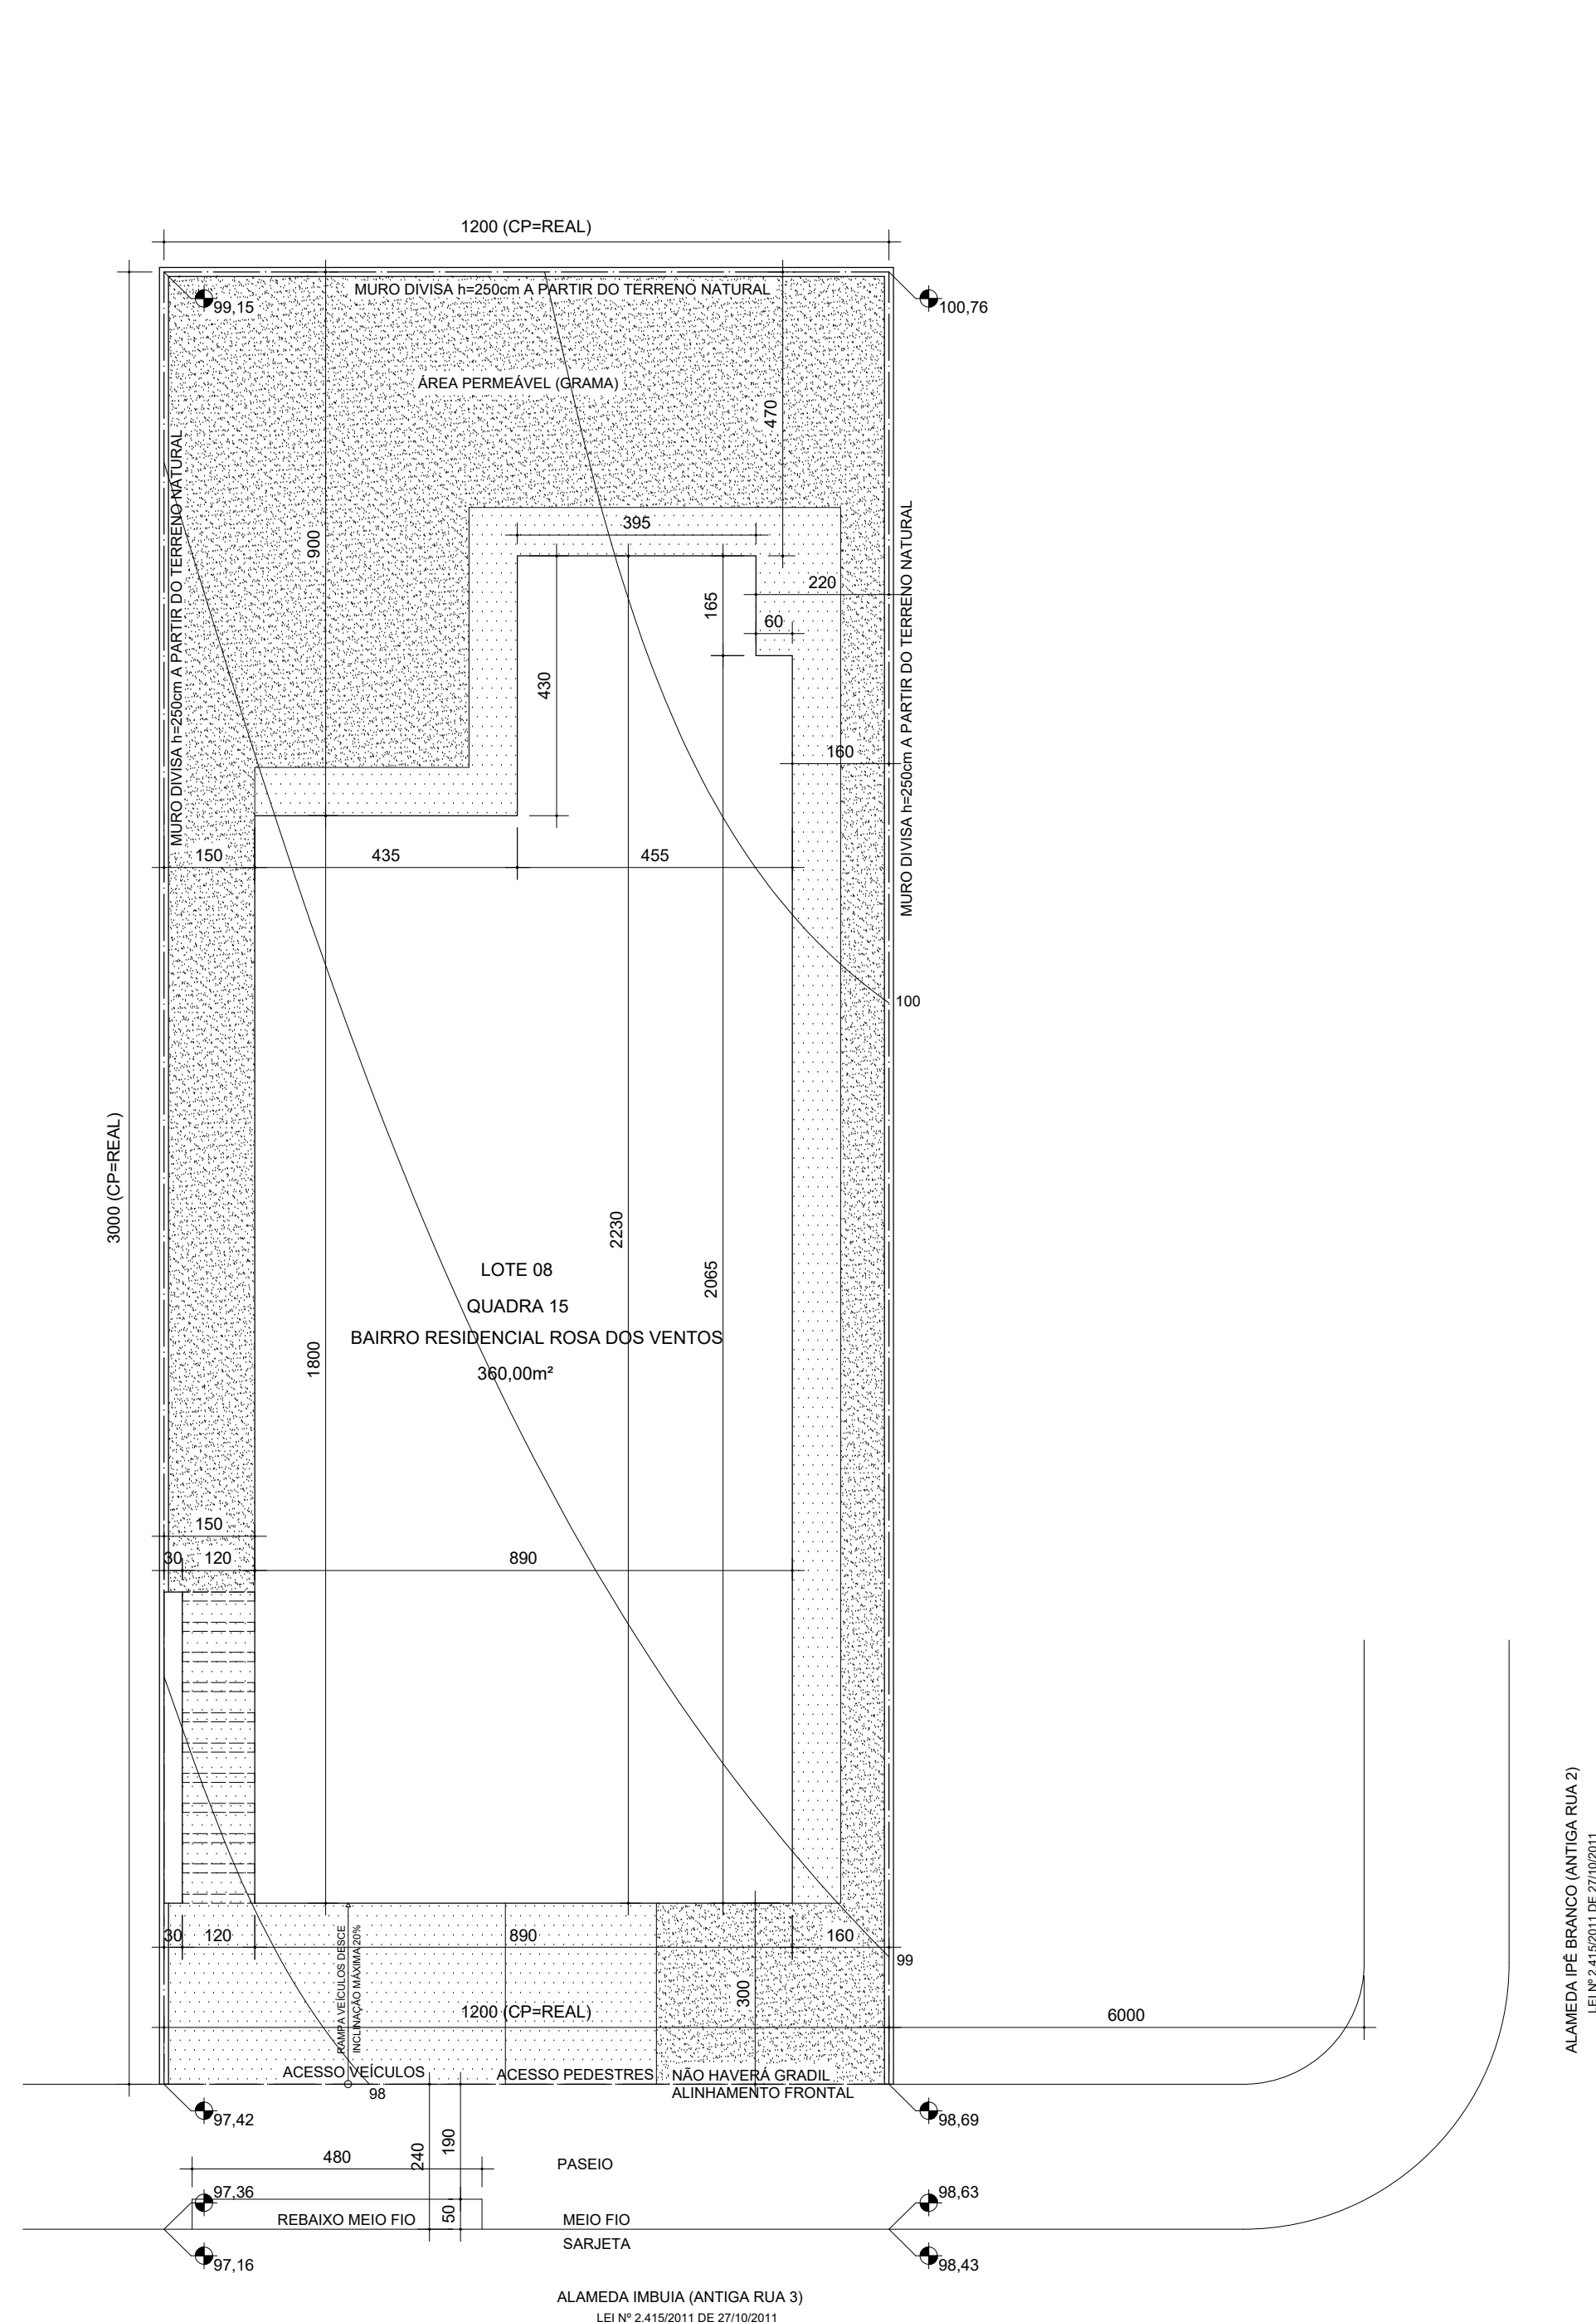


PLANTA SITUAÇÃO  
ESC. 1/100

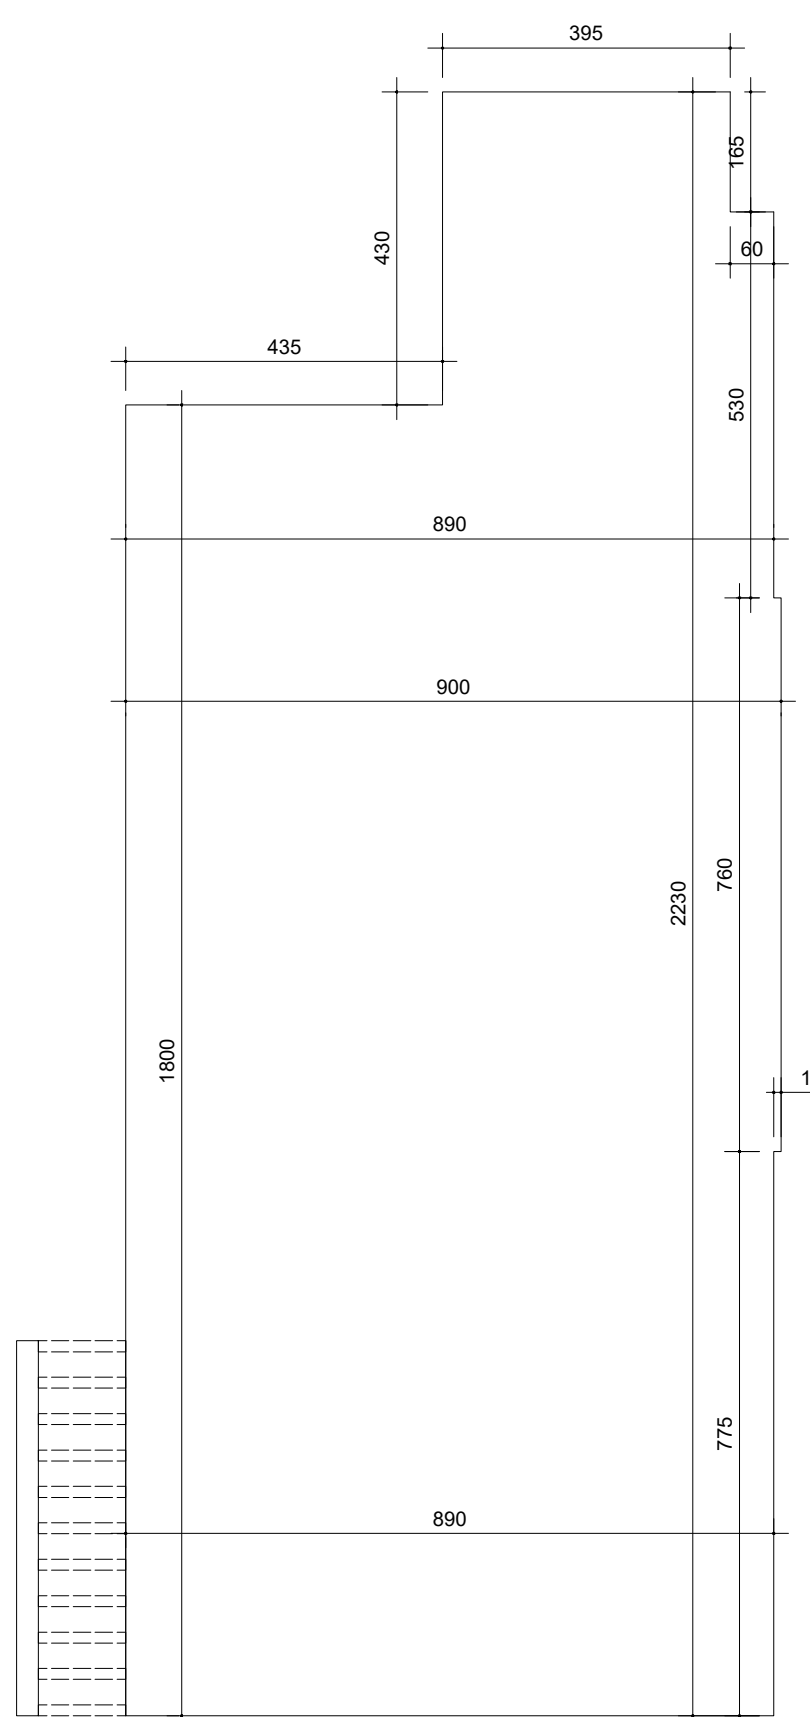


CÁLCULO TAXA DE OCUPAÇÃO  
ESC. 1/100  
TAXA DE OCUPAÇÃO = 49,86%

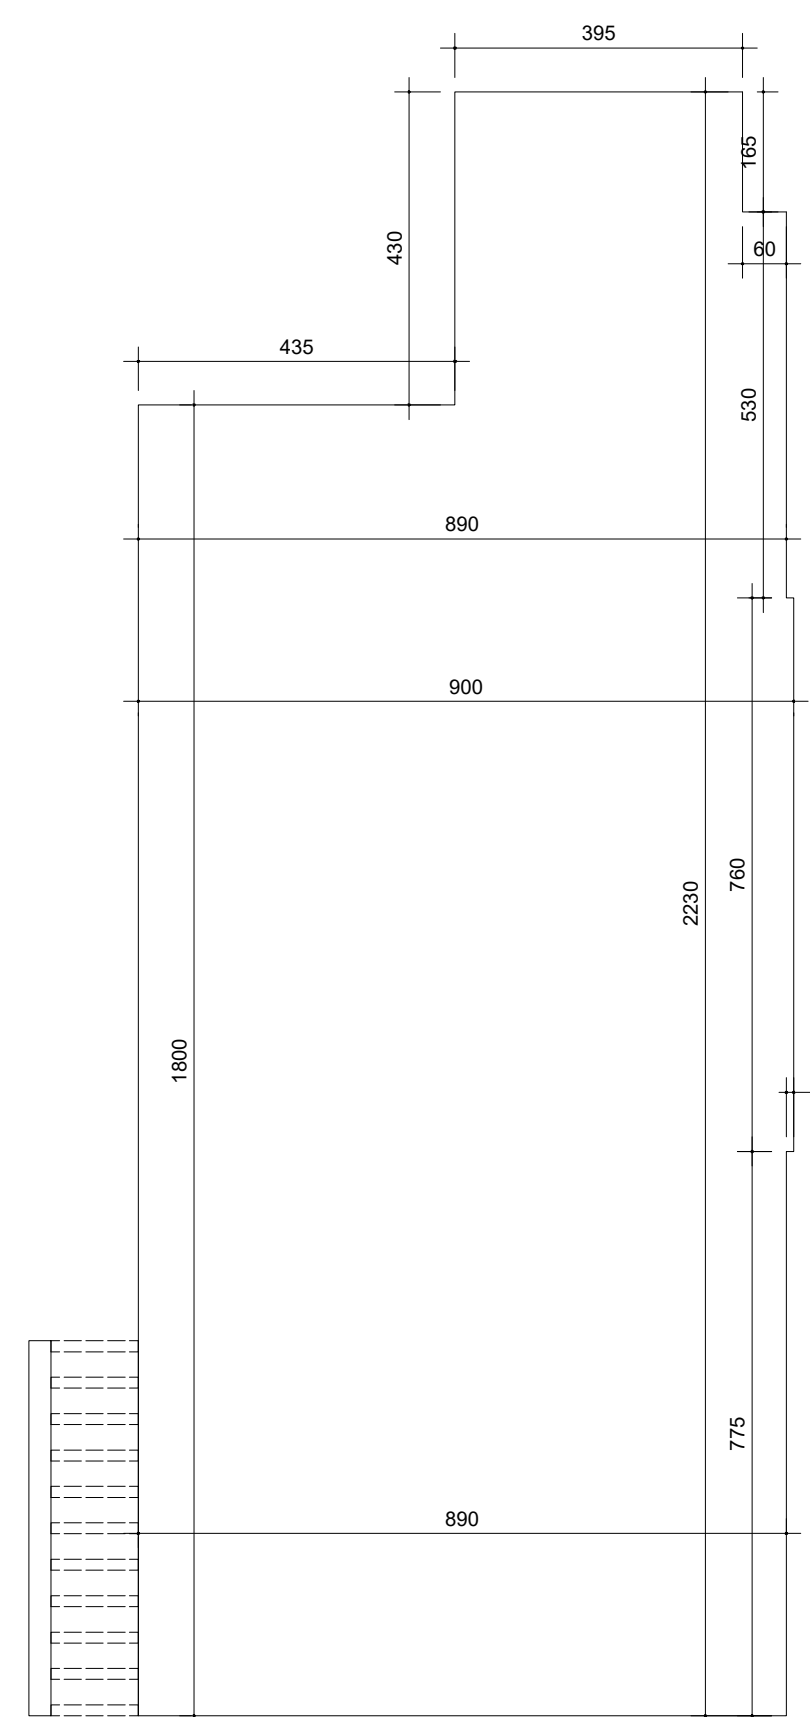

MEMÓRIA DE CÁLCULO ÁREA TÉRREO  
ESC. 1/100  
ÁREA = 179,53m²  
ÁREA TOTAL CONSTRUÍDA = 179,53m²  
COEFICIENTE DE APROVEITAMENTO = 0,49

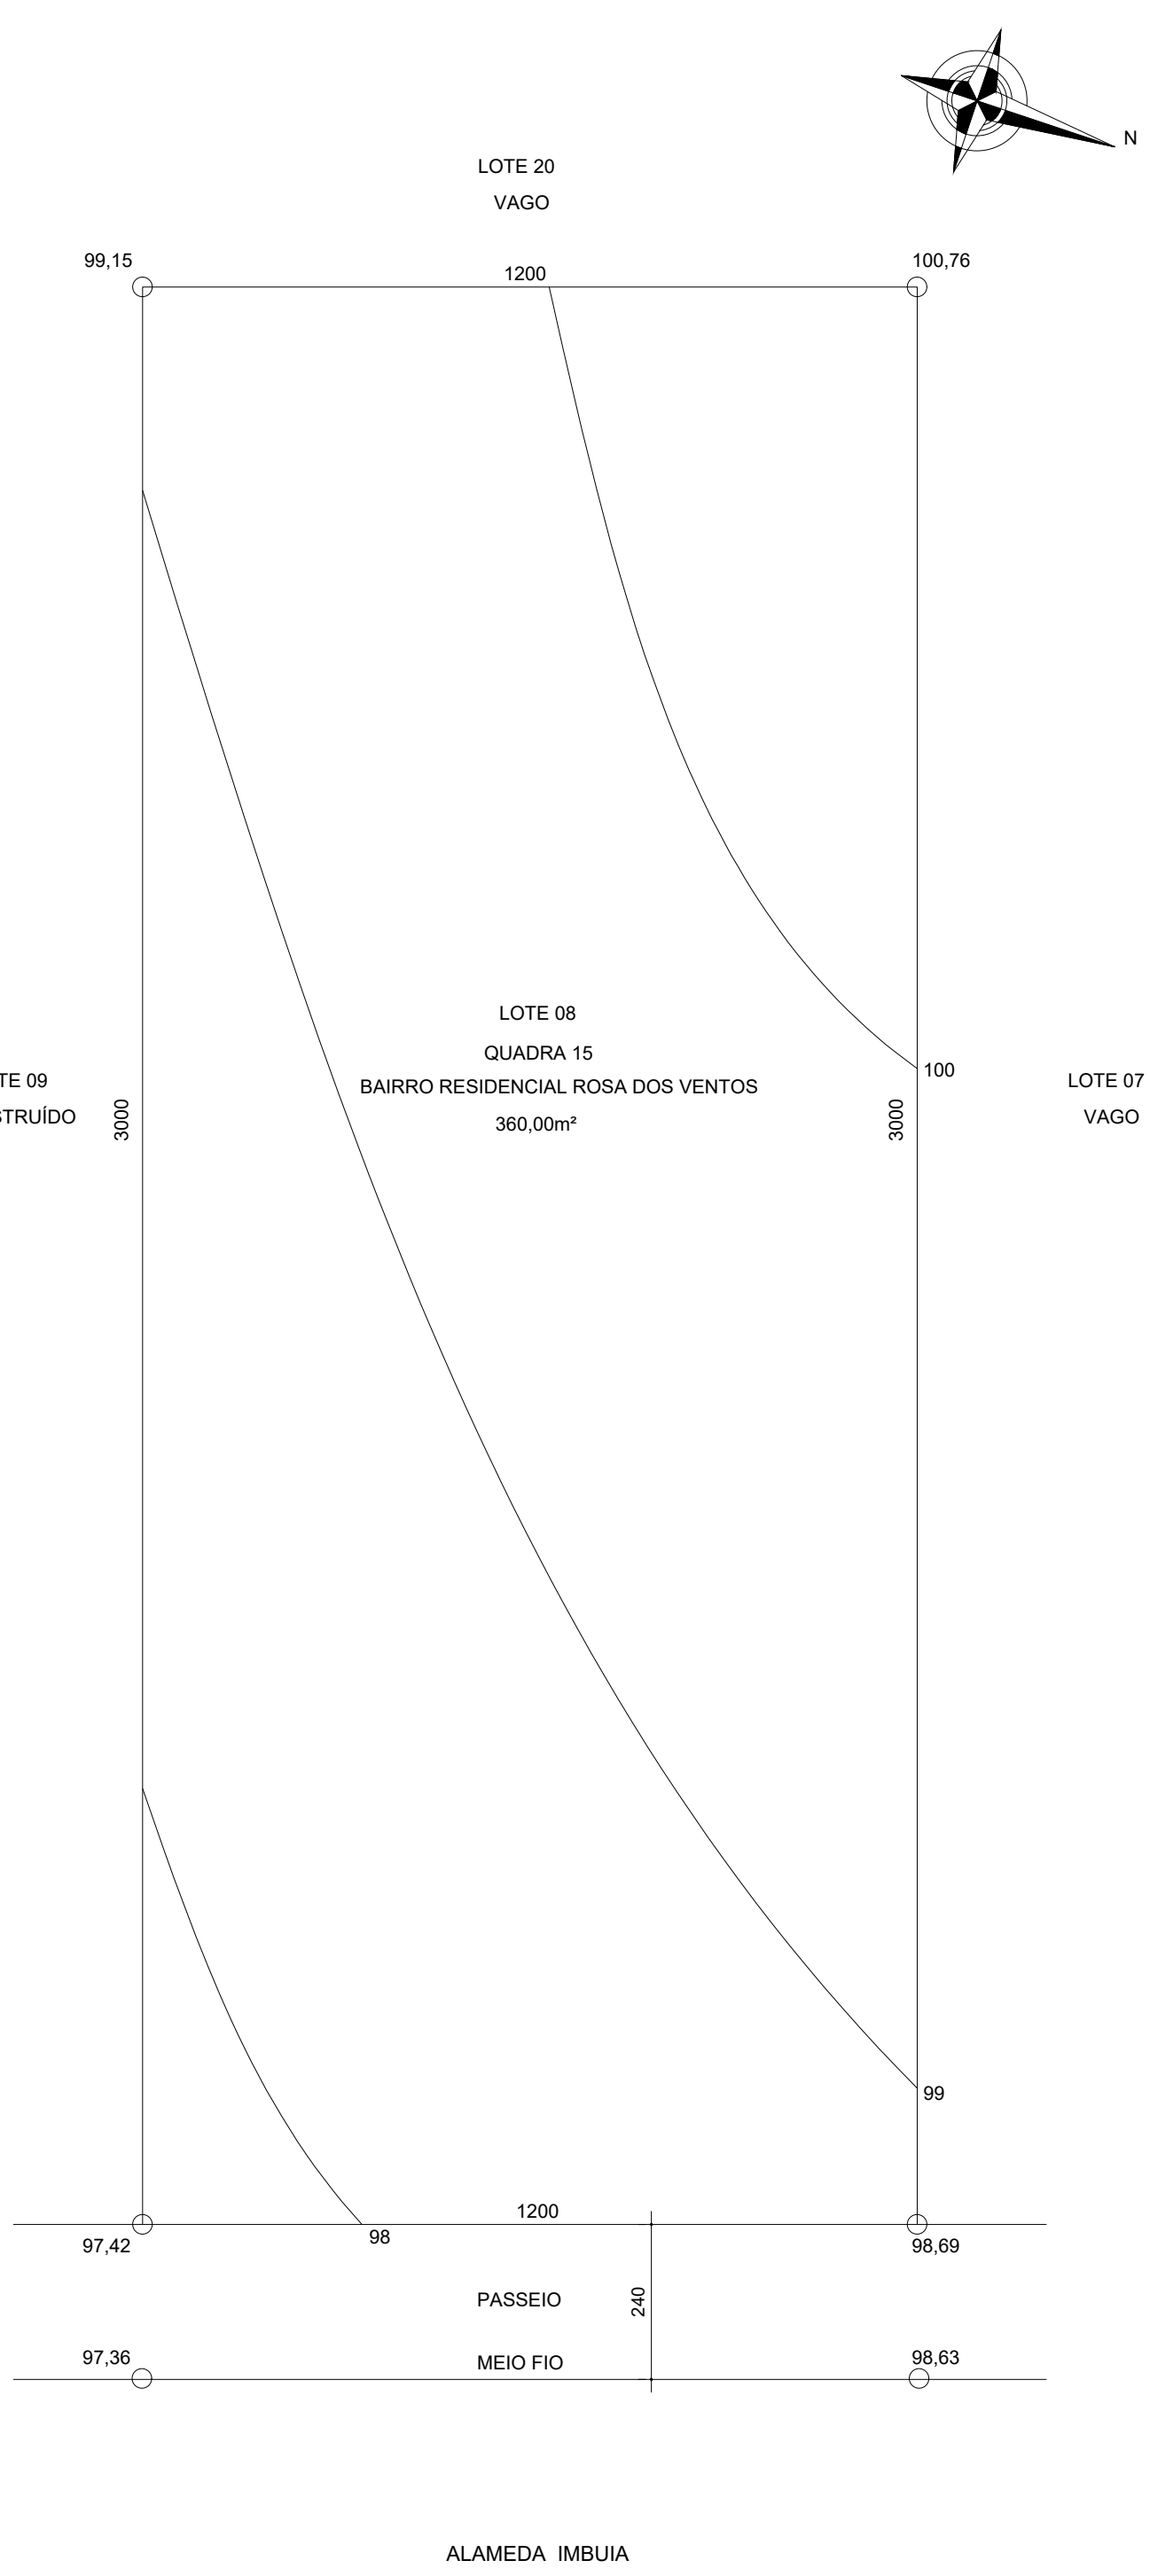

LEVANTAMENTO PLANIALTIMÉTRICO  
ESC. 1/50

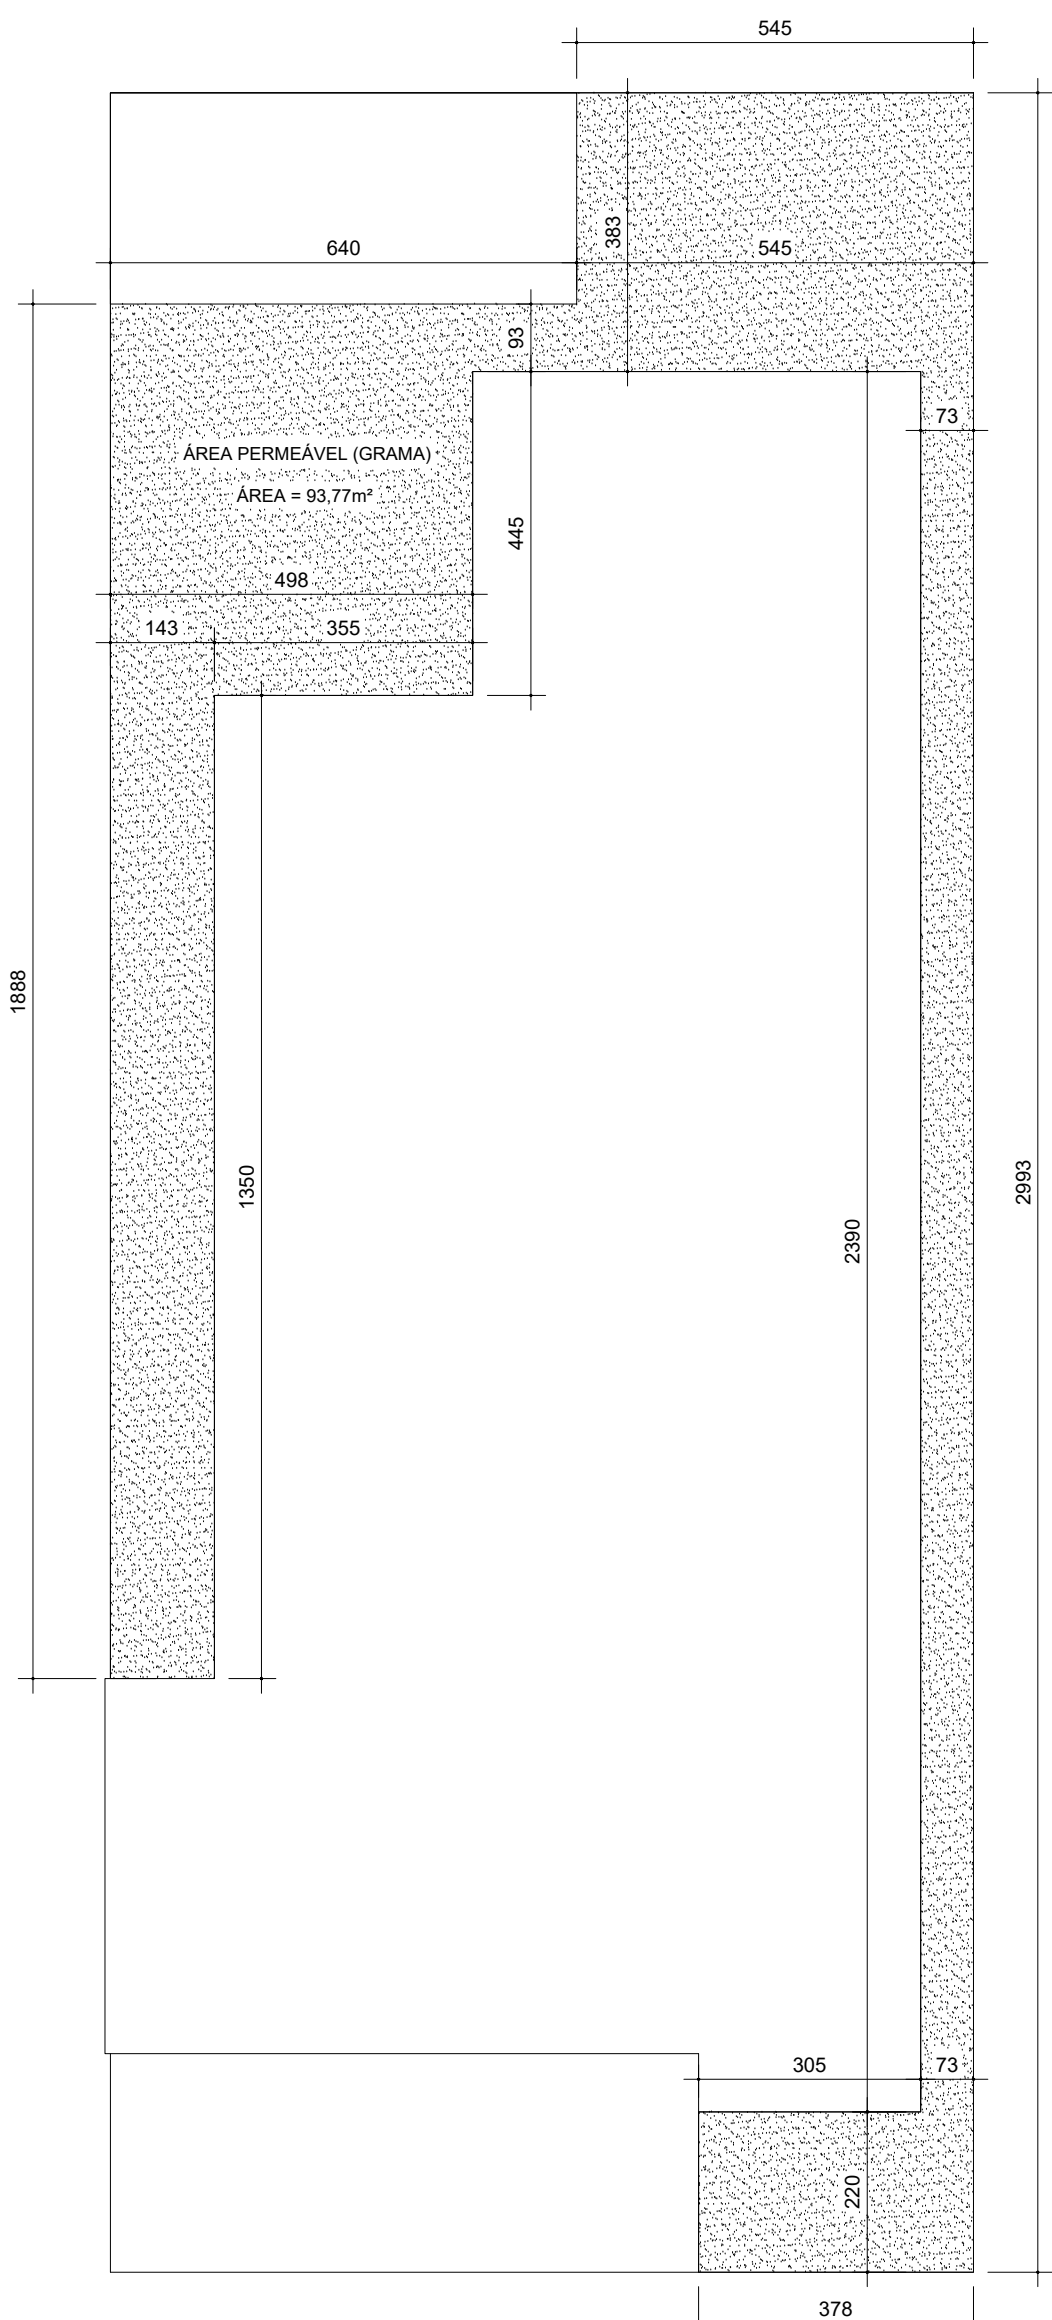

MEMÓRIA DE CÁLCULO ÁREA PERMEÁVEL  
ESC. 1/100  
ÁREA = 93,77m² = 26,04%

PARA USO DA ASSOCIAÇÃO RESIDENCIAL ROSA DOS VENTOS		PARA USO DA PREFEITURA MUNICIPAL DE VESPASIANO / MG		NÚMERO DO PROCESSO	
PARA USO DA ASSOCIAÇÃO RESIDENCIAL ROSA DOS VENTOS		PARA USO DA PREFEITURA MUNICIPAL DE VESPASIANO / MG		NÚMERO DO PROCESSO	
PARA PROJETO	USO DO TERRENO	EDIFICAÇÃO		OBS.:	
		ÁREA DE PROJEÇÃO		ÁREAS COMPLEMENTARES:	
PROJETO	TERRENO	ÁREA A	179,53m²	TAXA DE OCUPAÇÃO	49,86%
		ÁREA A DESCONTAR	0,0m²	COEFICIENTE DE APROVEITAMENTO	0,49
PROJETO	TERRENO	ÁREA LÍQUIDA RESIDENCIAL	179,53m²	TAXA DE PERMEABILIDADE	26,04%
		ÁREA LÍQUIDA NÃO RESIDENCIAL	0,0m²	NÚMERO DE GARAGENS	02
PROJETO	TERRENO	ÁREA DO TERRENO	360,00m²	NÚMERO DE PISOS	01
		ÁREA REAL DO TERRENO	360,00m²	NOME (s) LOGRADOURO (s) / NUMERAÇÃO	ALAMEDA IMBUIA
PROJETO	TERRENO	RESPONSÁVEL TÉCNICO	DANIEL HENRIQUE DE SOUSA LARA	CREA/CAU-MG	A 63850-1
		PROPRIETÁRIO (s)	EMIR BIRRO DE CASTRO	CPF(s)/CNPJ	470.340.926-72
PROJETO	TERRENO	TÍTULO	PROJETO ARQUITETÔNICO	DATA	MAIO / 2021
		APROVAÇÃO INICIAL		FOLHA	01/02
PROJETO	TERRENO	USO	RESIDENCIAL UNIFAMILIAR	DATA	MAIO / 2021
		LOTE	QUADRA	BAIRRO RESIDENCIAL	FOLHA
PROJETO	TERRENO	08	15	ROSA DOS VENTOS	01/02
					ARQ